



Estado do Rio Grande do Norte
Município de Pau dos Ferros
Câmara Municipal de Pau dos Ferros
Palácio Ver. Francisco Lopes Torquato

PROJETO DE LEI Nº 2211 /2024

EMENTA: Denomina Rua ALCIDES BATISTA no loteamento do Bairro Chico Cajá, especifica e dá outras providências.

A Prefeita Municipal de Pau dos Ferros, Estado do Rio Grande do Norte, faz saber que a Câmara de Vereadores de Pau dos Ferros, decreta e Ela sanciona a seguinte Lei:


Art. 1º - Fica denominada de **Rua ALCIDES BATISTA**, na rua projetada 05 do loteamento do bairro Chico Cajá, na cidade de Pau dos Ferros – RN, com travessa nas ruas ao NORTE Rua Avany Mota de Paiva, ao SUL a Rua Sebastião Linhares Rocha, e ao Leste e Oeste terrenos da Empresa Fídias Engenharia LTDA, neste loteamento.


Art. 2º - Esta Lei entrará em vigor na data de sua publicação.

Sala das Sessões da Câmara Municipal de Pau dos Ferros - RN, 25 de março de 2024.



Francisca Itacira Aires Nunes
Vereadora

CÂMARA MUNICIPAL DE PAU DOS FERROS 19ª LEGISLATURA - 4ª SESSÃO LEGISLATIVA
_____ SESSÃO ORDINÁRIA
APROVADO <input type="checkbox"/> REPROVADO <input type="checkbox"/>
PAU DOS FERROS – RN ____/____/____
_____ JOSÉ ALVES BENTO Presidente

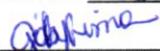CÂMARA MUNICIPAL DE PAU DOS FERROS - RN
RECEBIDO EM: <u>25 / 03 / 2024</u>
HORA: <u>10:15</u>
 _____ GABRIELA OLIVEIRA LIMA Diretora Legislativa

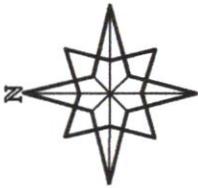

RUA VER. GAUDÊNCIO JERÔNIMO DE SOUZA (BR 405)

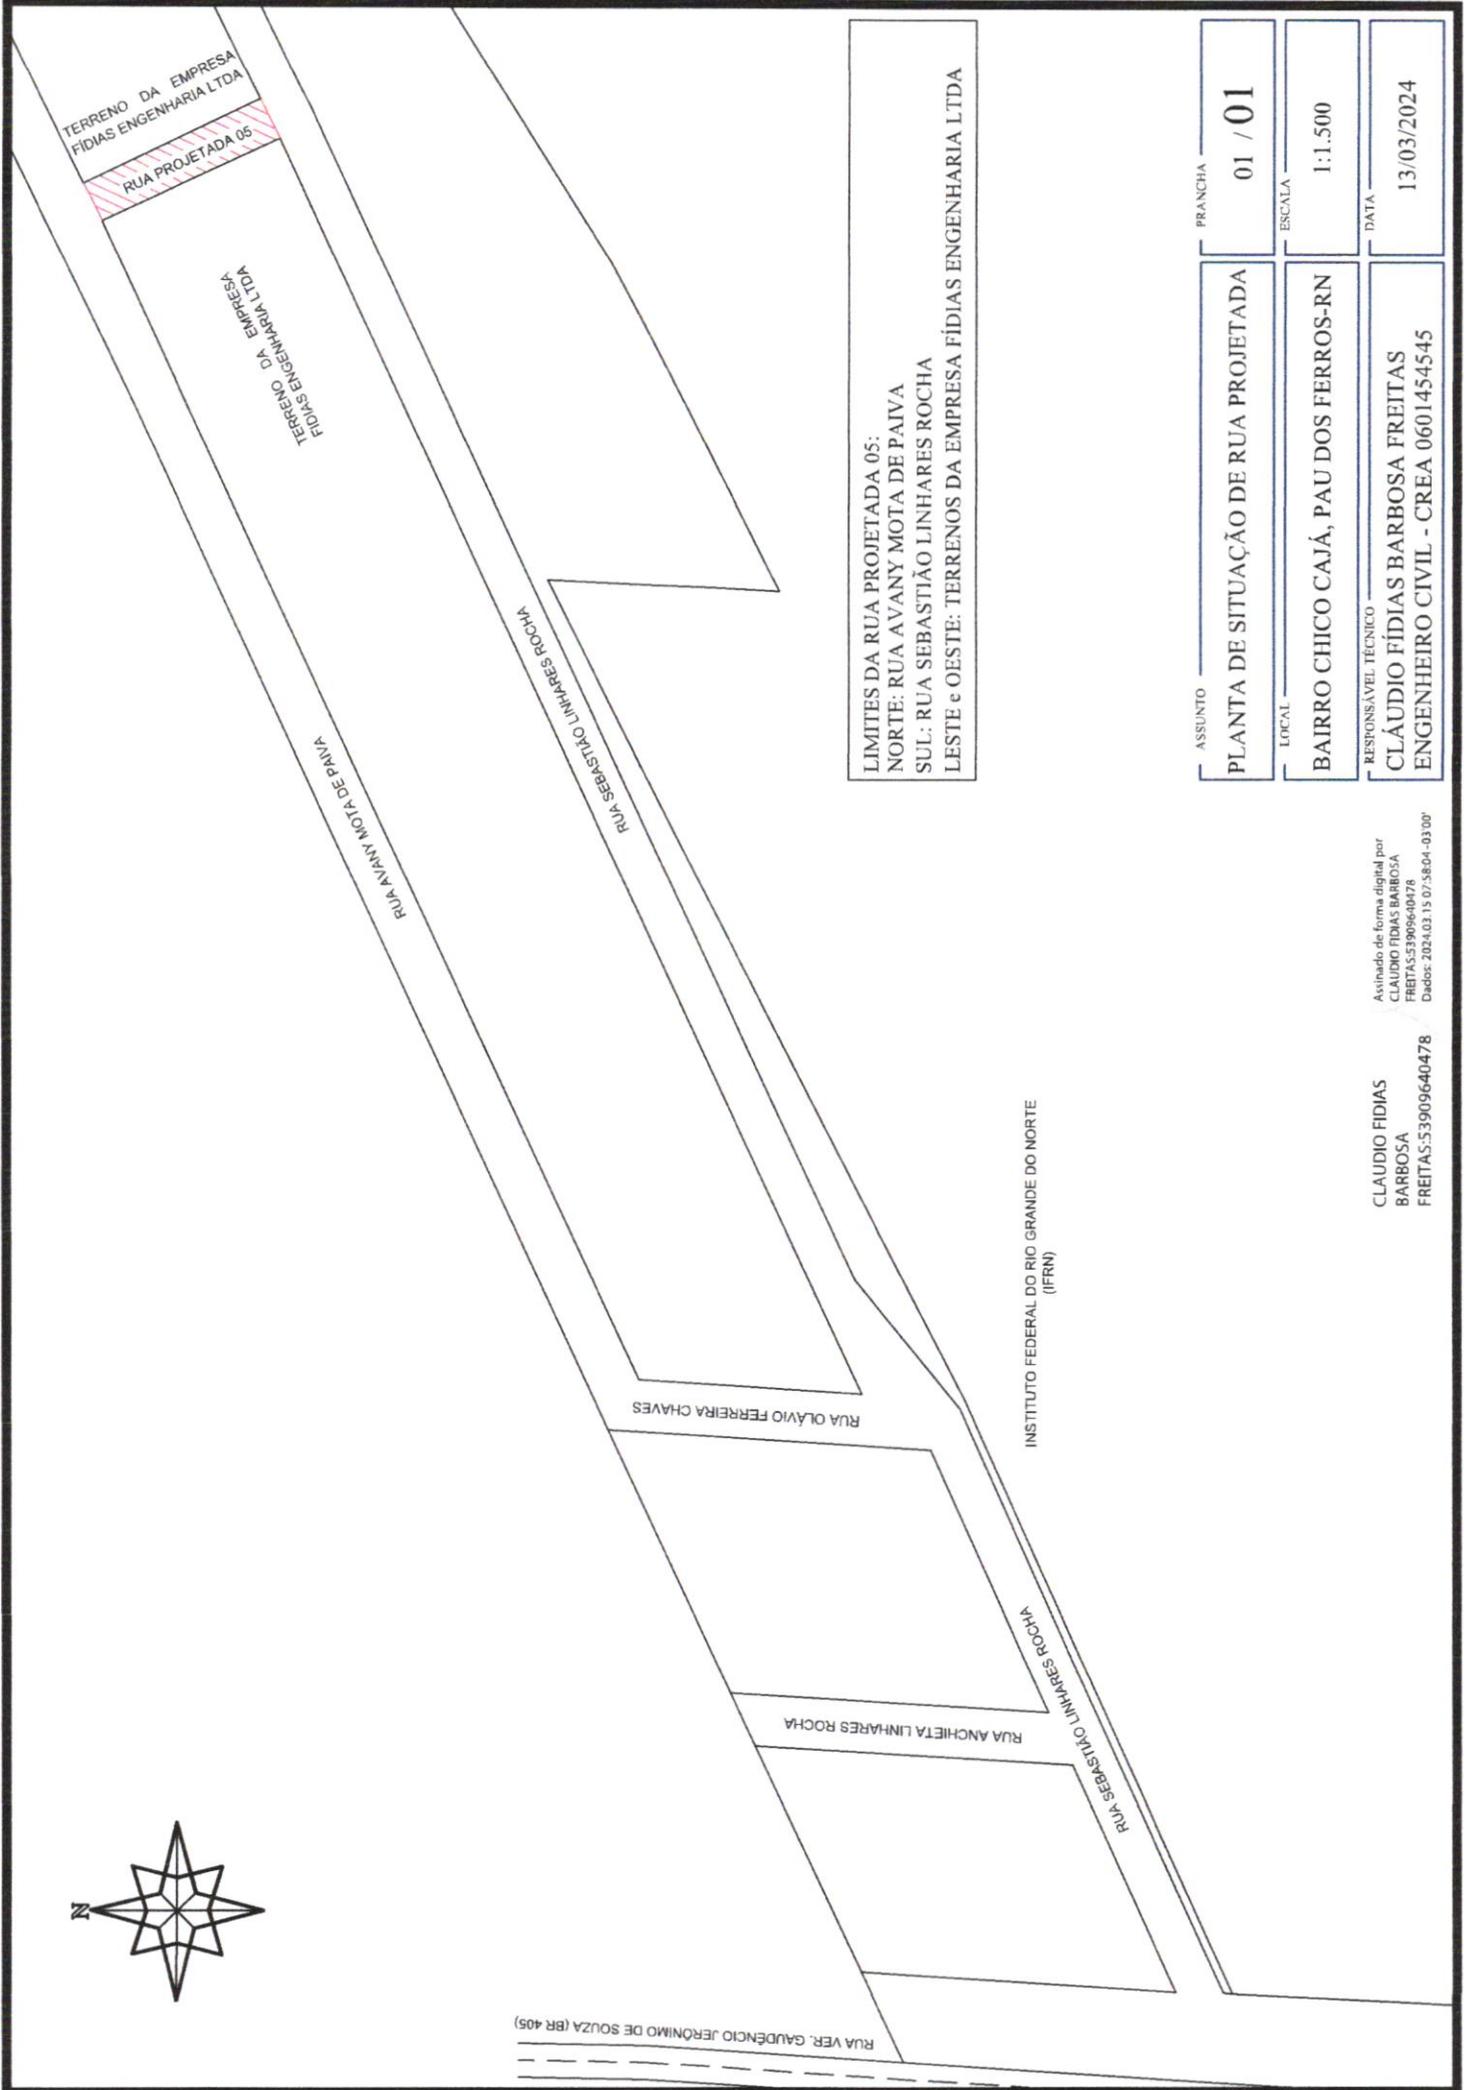

LIMITES DA RUA PROJETADA 05:
NORTE: RUA AVANY MOTA DE PAIVA
SUL: RUA SEBASTIÃO LINHARES ROCHA
LESTE e OESTE: TERRENOS DA EMPRESA FIDIAS ENGENHARIA LTDA

INSTITUTO FEDERAL DO RIO GRANDE DO NORTE
(IFRN)

ASSUNTO	PRANCHA
LOCAL	01 / 01
RESPONSÁVEL TÉCNICO	ESCALA
BAIRRO CHICO CAJÁ, PAU DOS FERROS-RN	1:1.500
CLÁUDIO FIDIAS BARBOSA FREITAS ENGENHEIRO CIVIL - CREA 0601454545	DATA
	13/03/2024

CLAUDIO FIDIAS
BARBOSA
FREITAS:53909640478

Assinado de forma digital por
CLAUDIO FIDIAS BARBOSA
FREITAS:53909640478
Dados: 2024.03.15 07:38:04 -03'00'

ALCIDES BATISTA

Alcides Batista nasceu no dia 05 de maio de 1927, na cidade de Jardim de Piranhas /RN. Um homem cuja vida foi tecida com os fios da dedicação, da coragem e do amor incondicional à sua família e à sua comunidade. Desde tenra idade demonstrou habilidades para construção e uma ética de trabalho que o acompanharam por toda vida.

Era funcionário do DNOCS (Departamento Nacional de Obras Contra a Seca) e dedicou décadas de sua vida à construção de açudes, trabalhando incansavelmente para garantir o acesso à água e o progresso das comunidades que servia. Em 1965 a vinda para a cidade de Pau dos Ferros coincidiu com a “grande seca” que o oportunizou participar da construção da Barragem Pública de Pau dos Ferros.

Nessa terra de chão fértil e vaqueiros bravos, estabeleceu moradia definitiva, fincou raízes e, ao lado de Josélia, ergueu um lar repleto de amor e valores sólidos, criando e educando seus oito filhos com sabedoria e dedicação.

Alcides Batista não apenas construiu obras de terra, concreto e aço, mas também ergueu laços de amizade e solidariedade por onde passava. Sua presença era sinônimo de confiança e sua integridade, uma inspiração para todos que tiveram a honra de conhecê-lo.

Em 13 de Novembro de 2020, Alcides do DNOCS de Pau dos Ferros, como era popularmente conhecido, deixou o plano terrestre, deixando um legado de amor e obras espalhadas pelo sertão do Alto Oeste Potiguar. Será sempre lembrado e comemorado pelos inestimáveis serviços prestados à comunidade.