



PODER LEGISLATIVO
CÂMARA MUNICIPAL DE PAU DOS FERROS
PALÁCIO VER. FRANCISCO LOPES TORQUATO

PROJETO DE LEI Nº 2394/2026

Ao Excelentíssimo Senhor
Jaime de Carvalho Costa Neto
Presidente da Câmara Municipal de Pau dos Ferros

Ementa: Denomina Rua Jaime Lopes Sampaio, no Bairro Chico Cajá, no Município de Pau dos Ferros/RN, especifica e dá outras providências.

A Prefeita Municipal de Pau dos Ferros, Estado do Rio Grande do Norte, faz saber que a Câmara de Vereadores de Pau dos Ferros, decreta e Ela sanciona a seguinte Lei:

Art. 1º - Fica denominada de Rua Jaime Lopes Sampaio, a Rua Projetada 07, limitando-se ao norte com a rua Avani Mota de Paiva, ao sul com a rua Sebastião Linhares Rocha e ao leste e oeste, com os terrenos da empresa Fídias Engenharia LTDA, no bairro Chico Cajá.

Art.2º - Esta Lei entrará em vigor na data de sua publicação.

Sala das Sessões da Câmara Municipal de Pau dos Ferros, RN, 16 de março de 2026.

Domiciana Lopes
Domiciana Lopes
Vereadora

CÂMARA MUNICIPAL DE PAU DOS FERROS	
2ª SESSÃO LEGISLATIVA DA 20ª LEGISLATURA	
____ SESSÃO ORDINÁRIA	
APROVADO ☐	REPROVADO ☐
PAU DOS FERROS – RN ____/____/____	
_____ JAIME DE CARVALHO COSTA NETO Presidente	

CÂMARA MUNICIPAL DE PAU DOS FERROS	
RECEBIDO EM: <u>18</u> / <u>03</u> / <u>2026</u>	
HORA: <u>10:00</u>	
_____ Gerência Legislativa	

BIOGRAFIA DE JAIME LOPES SAMPAIO

Jaime Lopes Sampaio, é de uma família de 14 irmãos, sendo 05 homens e 09 mulheres. Nasceu no dia 17 de julho de 1941 no sítio Cachoerinha, cidade de Pau dos Ferros /RN. Filho de Maria Emília Lopes e João Francisco Filho.

Cresceu em um lar simples, com muitas dificuldades, porém com ensinamentos básicos morais, éticos e cristãos. Trabalhou desde de criança na lavoura, ajudando seu pai e sua mãe.

Em 21/03/1965 casou com Maria Ionete de Queiroz e fruto desta união, tiveram 6 filhos: Célio, Silvio, Silnei, Soraia, Suerda e Simônida.


Alguns anos após o casamento, vieram morar na cidade de Pau dos ferros/RN, onde exerceu a profissão de barbeiro.

Morreu aos 70 anos, no dia 21 de maio de 2012, deixando familiares, amigos e um rastro de muitas saudades.

Sua memória viverá sempre em nossos corações.

E sempre será lembrado pela sua honestidade, humildade e pelas muitas amizades que acumulou na sua jornada terrena.

LOCALIZAÇÃO

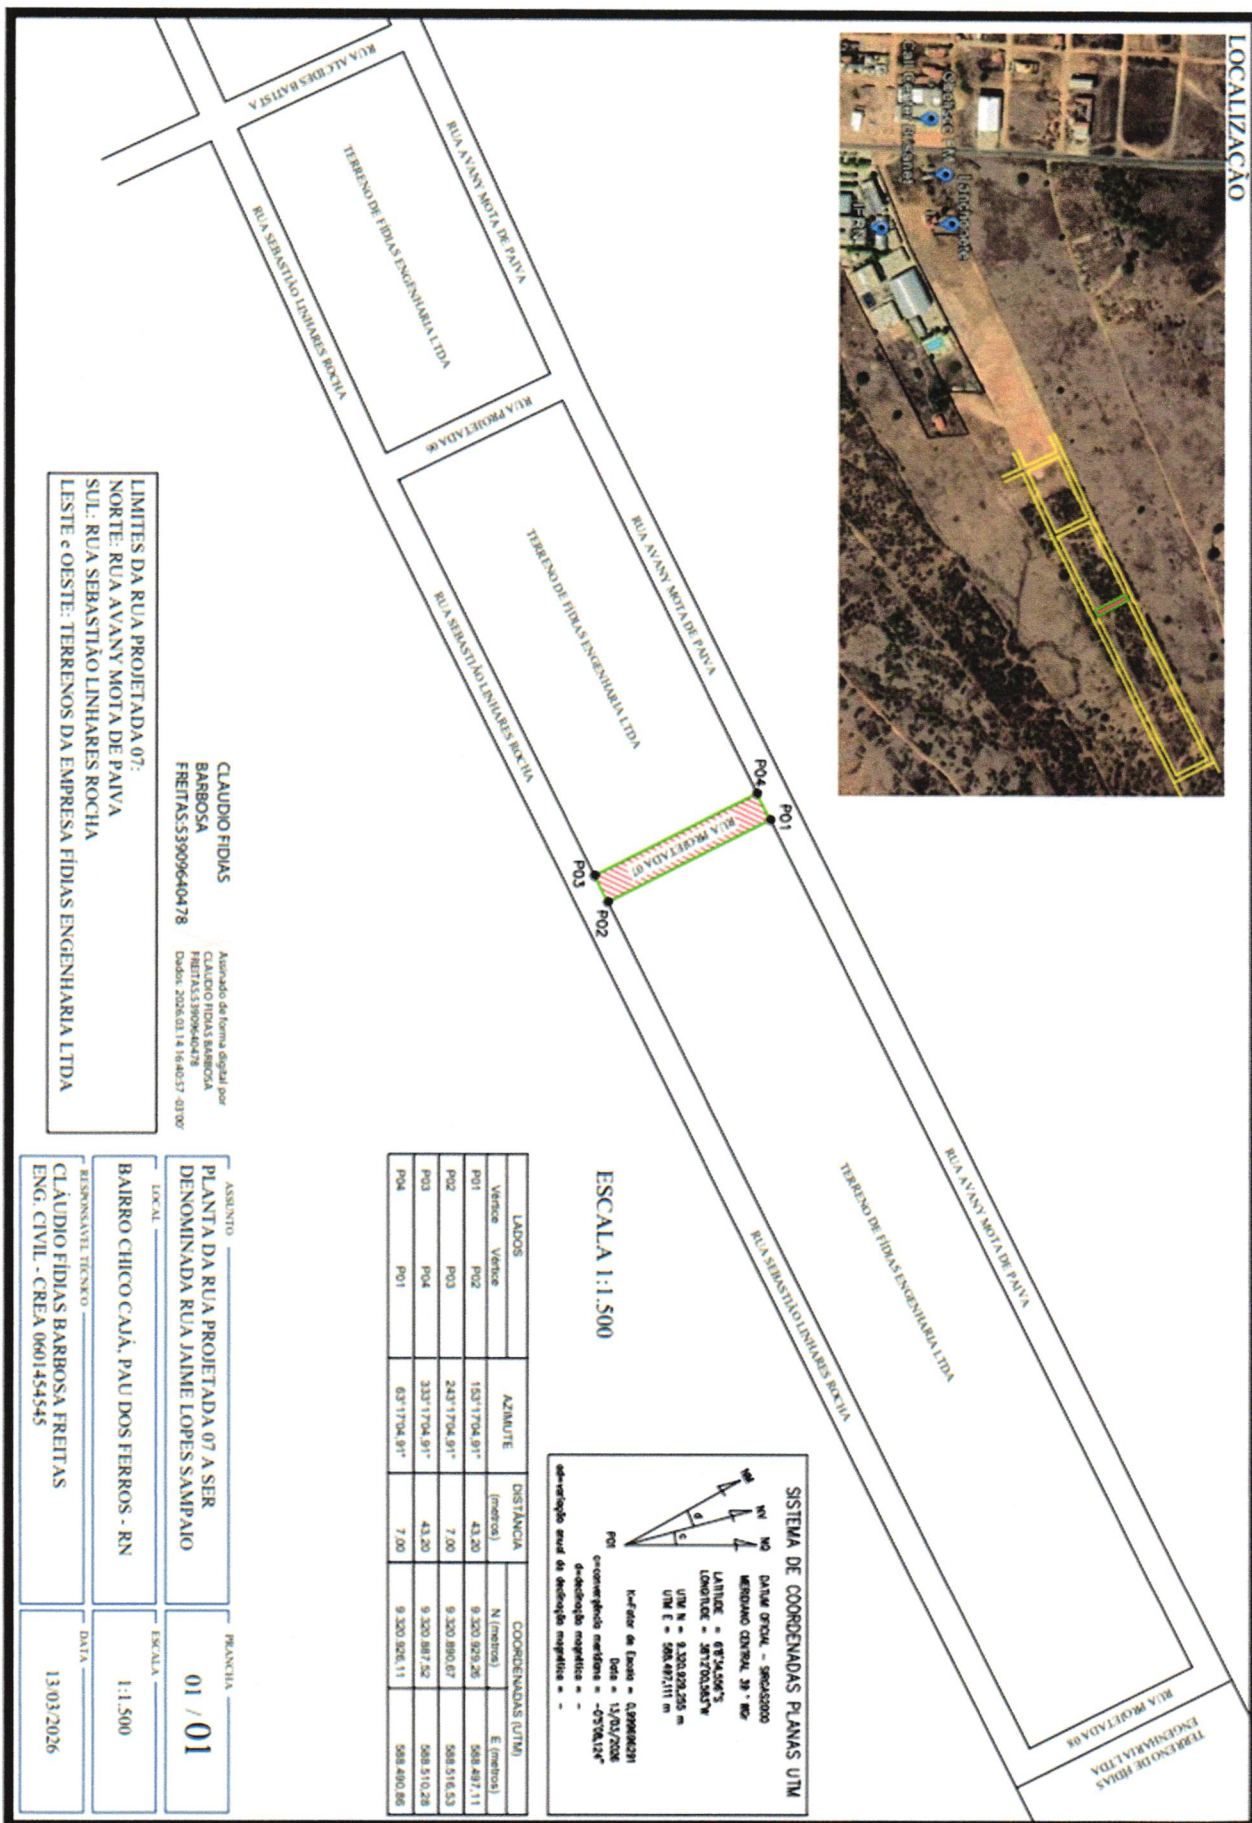

LIMITES DA RUA PROJETA DA 07:
 NORTE: RUA AVANY MOTA DE PAIVA
 SUL: RUA SEBASTIÃO LINHARES ROCHA
 LESTE e OESTE: TERRENOS DA EMPRESA FIDIAS ENGENHARIA LTDA

CLAUDIO FIDIAS BARBOSA FREITAS
 S3909640478
 Assinado eletronicamente
 em 14/03/2026 às 14:40:57 -03'00'

ESCALA 1:1.500

SISTEMA DE COORDENADAS PLANAS UTM

NO
 DATUM OFICIAL - BRAS2000
 MÉRIDIANO CENTRAL 39° W
 LATITUDE = 6°54'59.67"
 LONGITUDE = -38°20'34.67"
 UTM N = 8.320.828.235 m
 UTM E = 568.672.111 m

Rede de Base = 0.00000000
 Data = 12/03/2026
 c=compensação métrica = -0.00000000
 d=desvio métrico = -

observação: em caso de desvio métrico = -

LADOS		AZIMUTE		DISTÂNCIA		COORDENADAS (UTM)	
Vértice	Vértice			(metros)		N (metros)	E (metros)
P01	P02	153°17'04.81"	43.20	9.320.929.26	568.671.11		
P02	P03	243°17'04.91"	7.00	9.320.890.67	568.516.53		
P03	P04	333°17'04.91"	43.20	9.320.867.52	568.510.28		
P04	P01	63°17'04.81"	7.00	9.320.928.11	568.670.86		

ASSINTO: _____ PRÁTICA: _____

PLANTA DA RUA PROJETA DA 07 A SER DENOMINADA RUA JAINE LOPES SAMPAIO

LOCAL: _____ ESCALA: 1:1.500

BAIRRO CHICO CAIA, PAU DOS FERROS - RN

RESPONSÁVEL TÉCNICO: CLAUDIO FIDIAS BARBOSA FREITAS ENG. CIVIL - CREA 0601454545 DATA: 13.03.2026