



PODER LEGISLATIVO
CÂMARA MUNICIPAL DE PAU DOS FERROS
PALÁCIO VER. FRANCISCO LOPES TORQUATO

PROJETO DE LEI Nº 2441 /2026

Ao Excelentíssimo Senhor
Jaime de Carvalho Costa Neto
Presidente da Câmara Municipal de Pau dos Ferros

Ementa: Denomina Rua da União, no Bairro Chico Cajá, no Município de Pau dos Ferros/RN, especifica e dá outras providências.

A Prefeita Municipal de Pau dos Ferros, Estado do Rio Grande do Norte, faz saber que a Câmara de Vereadores de Pau dos Ferros, decreta e Ela sanciona a seguinte Lei:

Art. 1º - Fica denominada de Rua da Integração, a Rua Projetada 09, limitando-se ao norte com a rua Projetada 10, ao sul com a rua Sebastião Linhares Rocha e ao leste e oeste, com os terrenos da Empresa Fídias Engenharia LTDA, no bairro Chico Cajá.

Art.2º - Esta Lei entrará em vigor na data de sua publicação.

Sala das Sessões da Câmara Municipal de Pau dos Ferros, RN, 28 de agosto de 2026.


Domiciana Lopes
Vereadora


CÂMARA MUNICIPAL DE PAU DOS FERROS	
2ª SESSÃO LEGISLATIVA DA 20ª LEGISLATURA	
____ SESSÃO ORDINÁRIA	
APROVADO ☐	REPROVADO ☐
PAU DOS FERROS – RN ____/____/____	
_____ JAIME DE CARVALHO COSTA NETO Presidente	

CÂMARA MUNICIPAL DE PAU DOS FERROS	
RECEBIDO EM: <u>31</u> / <u>08</u> / <u>2026</u>	
HORA: <u>09:39</u>	
 Gerência Legislativa	

Justificativa

A Rua da União será assim denominada porque é uma importante via de ligação entre as ruas Sebastião Linhares Rocha e Rua Projetada 10, mas, a princípio, não terá lotes voltados para a mesma. Se destinando, portanto, para o fluxo de veículos, pedestres e águas pluviais.

LOCALIZAÇÃO

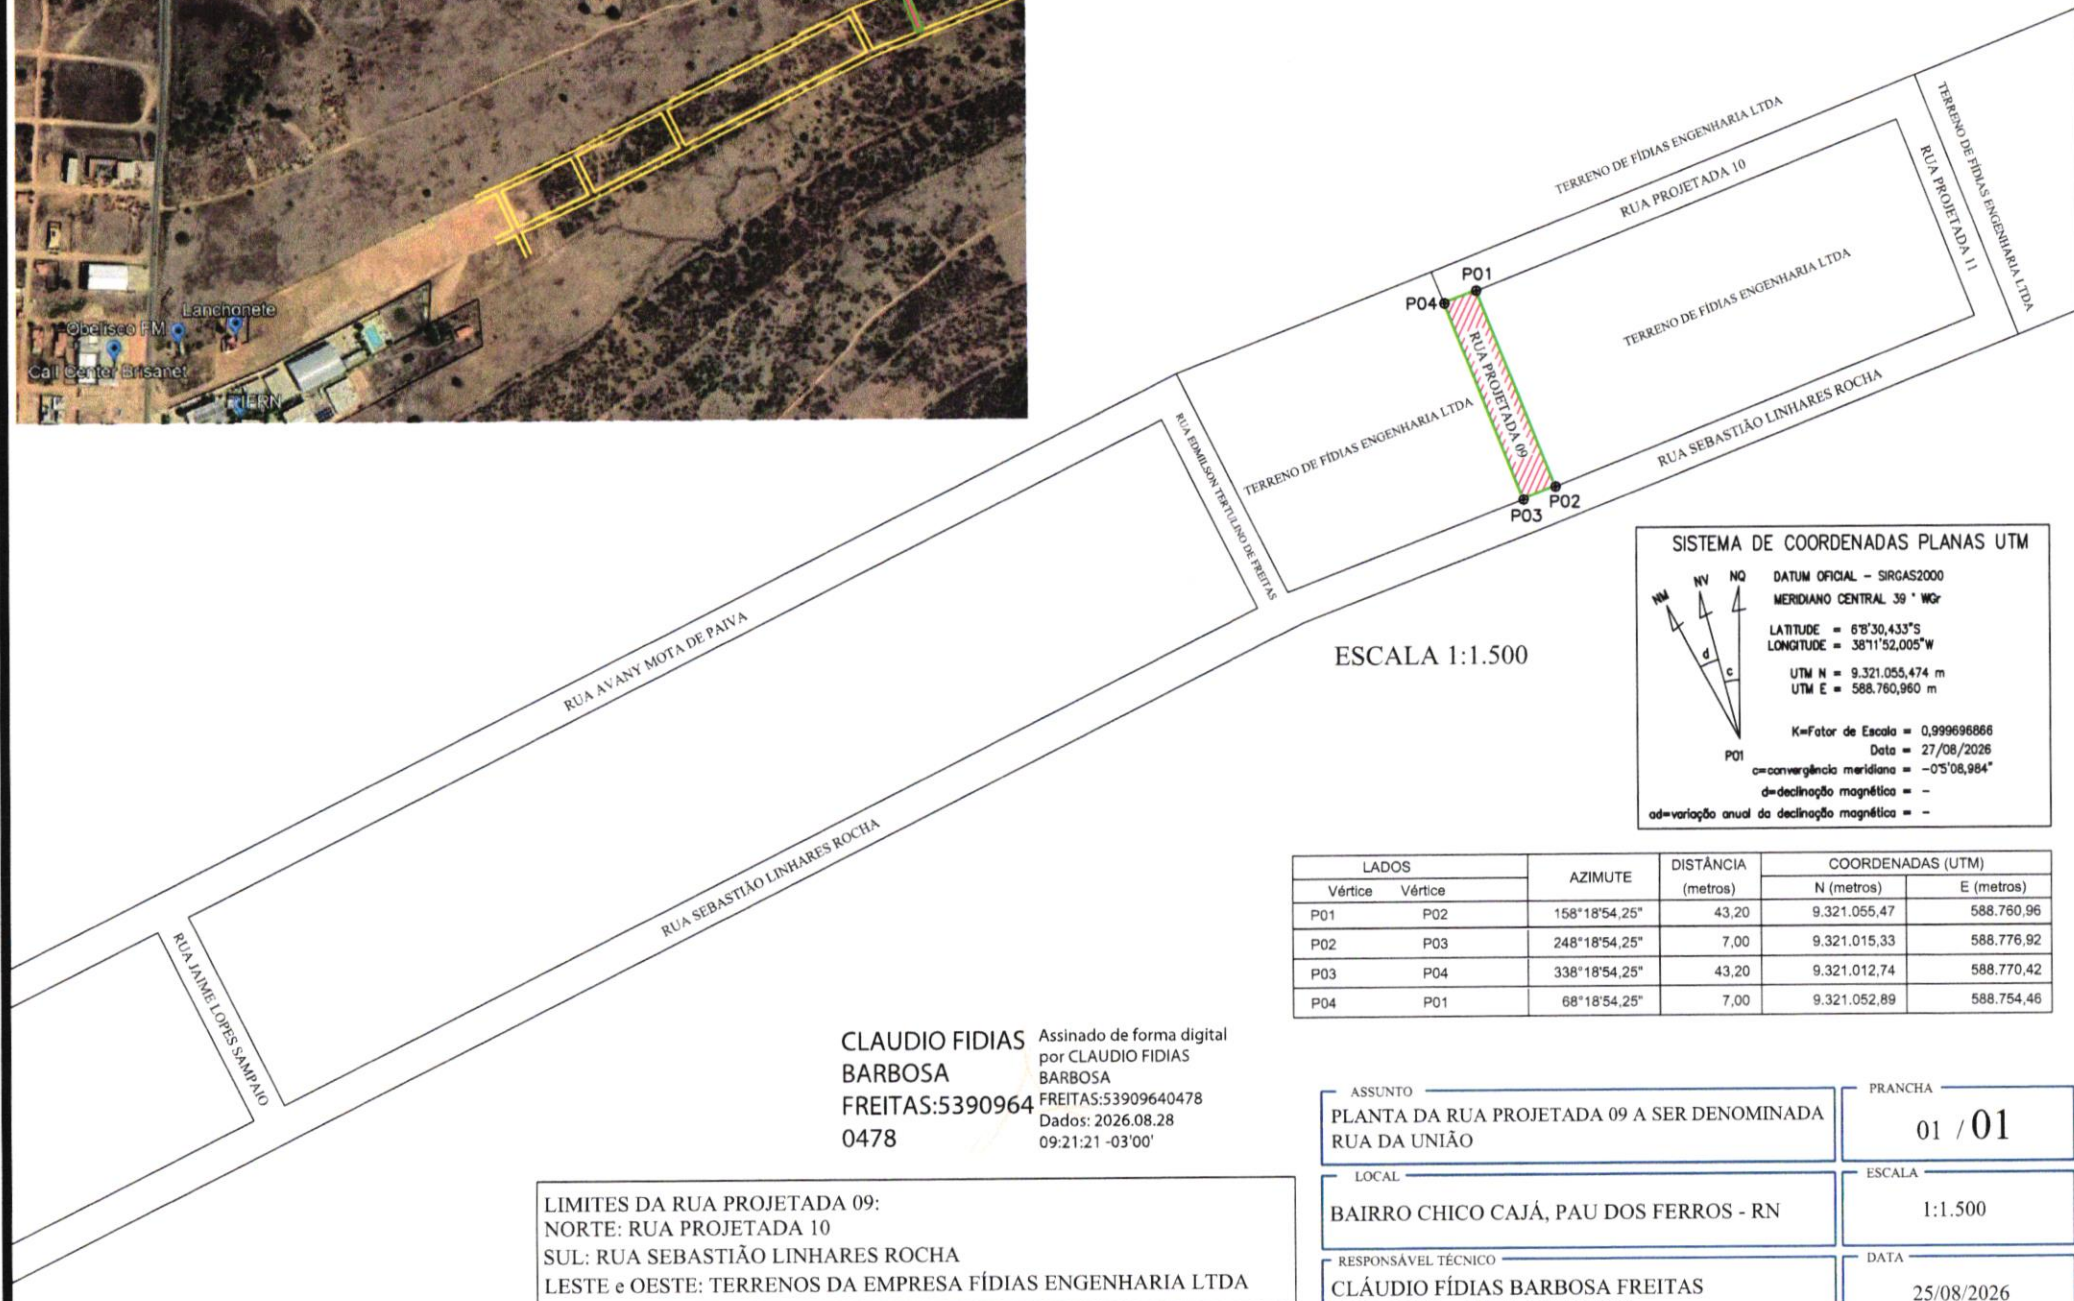

SISTEMA DE COORDENADAS PLANAS UTM

DATUM OFICIAL - SIRGAS2000
 MERIDIANO CENTRAL 39 ° WGR
 LATITUDE = 6°5'30,433"S
 LONGITUDE = 38°11'52,005"W
 UTM N = 9.321.055,474 m
 UTM E = 588.760,960 m

K=Fator de Escala = 0,999996886
 Data = 27/08/2026
 c=convergência meridiana = -0°5'06,984"
 d=declinação magnética = -
 ad=variação anual da declinação magnética = -

LADOS		AZIMUTE	DISTÂNCIA (metros)	COORDENADAS (UTM)	
Vértice	Vértice			N (metros)	E (metros)
P01	P02	158°18'54,25"	43,20	9.321.055,47	588.760,96
P02	P03	248°18'54,25"	7,00	9.321.015,33	588.776,92
P03	P04	338°18'54,25"	43,20	9.321.012,74	588.770,42
P04	P01	68°18'54,25"	7,00	9.321.052,89	588.754,46

CLAUDIO FIDIAS BARBOSA
 FREITAS:53909640478
 0478

Assinado de forma digital por CLAUDIO FIDIAS BARBOSA
 FREITAS:53909640478
 Dados: 2026.08.28 09:21:21 -03'00'

LIMITES DA RUA PROJETADA 09:
 NORTE: RUA PROJETADA 10
 SUL: RUA SEBASTIÃO LINHARES ROCHA
 LESTE e OESTE: TERRENOS DA EMPRESA FÍDIAS ENGENHARIA LTDA

ASSUNTO PLANTA DA RUA PROJETADA 09 A SER DENOMINADA RUA DA UNIÃO	PRANCHA 01 / 01
LOCAL BAIRRO CHICO CAJÁ, PAU DOS FERROS - RN	ESCALA 1:1.500
RESPONSÁVEL TÉCNICO CLÁUDIO FÍDIAS BARBOSA FREITAS ENG. CIVIL - CREA 0601454545	DATA 25/08/2026