



PODER LEGISLATIVO
CÂMARA MUNICIPAL DE PAU DOS FERROS
PALÁCIO VER. FRANCISCO LOPES TORQUATO

PROJETO DE LEI Nº 2445/2026

Ao Excelentíssimo Senhor
Jaime de Carvalho Costa Neto
Presidente da Câmara Municipal de Pau dos Ferros


Ementa: Denomina Rua Ezileuda Alves Holanda Diógenes, no Bairro Chico Cajá, no Município de Pau dos Ferros/RN, especifica e dá outras providências.

A Prefeita Municipal de Pau dos Ferros, Estado do Rio Grande do Norte, faz saber que a Câmara de Vereadores de Pau dos Ferros, decreta e ela sanciona a seguinte Lei:

Art. 1º - Fica denominada de Rua Ezileuda Alves Holanda Diógenes, a Rua Projetada 11, limitando-se ao norte com a Rua Projetada 10, ao sul com a Rua Sebastião Linhares Rocha e ao leste e oeste, com os terrenos da Empresa Fídias Engenharia LTDA, no bairro Chico Cajá.

Art.2º - Esta Lei entrará em vigor na data de sua publicação.

Sala das Sessões da Câmara Municipal de Pau dos Ferros, RN, 17 de setembro de 2026.

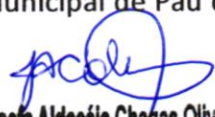
Josefa Aldacéia Chagas Oliveira
Professora Aldacéia
Vereadora

CÂMARA MUNICIPAL DE PAU DOS FERROS	
1ª SESSÃO LEGISLATIVA DA 20ª LEGISLATURA	
____ SESSÃO ORDINÁRIA	
APROVADO ☐	REPROVADO ☐
PAU DOS FERROS – RN ____/____/____	
_____ JAIME DE CARVALHO COSTA NETO Presidente	

CÂMARA MUNICIPAL DE PAU DOS FERROS	
RECEBIDO EM: <u>17</u> / <u>09</u> / <u>2026</u>	
HORA: <u>09:39</u>	
_____ Gerência Legislativa	

BIOGRAFIA

Ezileuda Alves Holanda Diógenes nasceu no sítio Caiçara, no município de Paraná/RN, filha de Anaiza Alves e Alfredo Silva, sendo uma das nove crianças da família. Após o falecimento do pai, em 1970, sua mãe migrou para Pau dos Ferros com as três filhas, Gorete, Valdenora e Ezileuda, conhecida carinhosamente como “loura”. Com o apoio de pessoas generosas, foi acolhida por Maria Margarida Fernandes de Queiroz, que lhe ofereceu amor, carinho e, sobretudo, a oportunidade de estudar, contribuindo para a formação dos valores que carregaria por toda a vida.

Estudou no Circo Operário, José Guedes, Severino Bezerra e 31 de março, onde concluiu o ensino médio. Iniciou sua trajetória profissional como professora e, posteriormente, exerceu a função de Auxiliar de Serviços Gerais, atuando também como secretária. Dedicou grande parte de sua vida ao serviço público e à educação, passando pelas escolas estaduais José Guedes do Rêgo, Maçonica Manoel Reginaldo e Ubiratam Galvão. Pelo carinho e cuidado dedicado às crianças, tornou-se conhecida como “Tia Loura”, nome pelo qual ficou carinhosamente lembrada.

Mulher de fé profunda, encontrou na Igreja e no serviço ao próximo uma das maiores expressões de sua vida. Participou da Pastoral da Família, do Encontro de Casais com Cristo, da Legião de Maria, do Terço dos Homens e, posteriormente, tornou-se Ministra da Eucaristia. Sua religiosidade se manifestava em suas atitudes, no acolhimento, na solidariedade, no perdão e no amor ao próximo.

Casou-se com Francisco Haroldo Holanda Diógenes, com quem construiu uma família pautada no amor e na união. Foi mãe de Leticia Suellen, avó de Liz Maria e sogra de Mateus Costa. Ao longo da vida, cultivou amizades profundas e verdadeiras, construindo também laços de afeto com seus irmãos de coração.

Em julho de 2017, recebeu o diagnóstico de câncer de mama. Enfrentou quimioterapias, cirurgias e tratamentos com coragem e fé, sempre repetindo seu lema: “Quem cura é a sua fé”. Mesmo diante do retorno da doença, permaneceu firme, enfrentando cada etapa com força e esperança.

Após uma longa caminhada de luta e fé, Ezileuda faleceu em 25 de agosto de 2026, deixando um legado de amor, dedicação, honestidade e serviço ao próximo.


Sua vida foi marcada pela fé cristã, pelo amor à família, pela dedicação à educação e ao serviço público e pela capacidade de construir vínculos verdadeiros. Esposa dedicada, mãe amorosa, avó, irmã, amiga e profissional comprometida, Ezileuda deixou em cada pessoa que teve o privilégio de conhecê-la uma lembrança de sua alegria, lealdade, generosidade e integridade.

Sua história permanece como um legado de fé, família, trabalho, amizade e amor ao próximo, e sua memória seguirá viva no coração de todos que fizeram parte de sua caminhada.



Josefa Adacelia Chagas Oliveira
Vereadora

LOCALIZAÇÃO

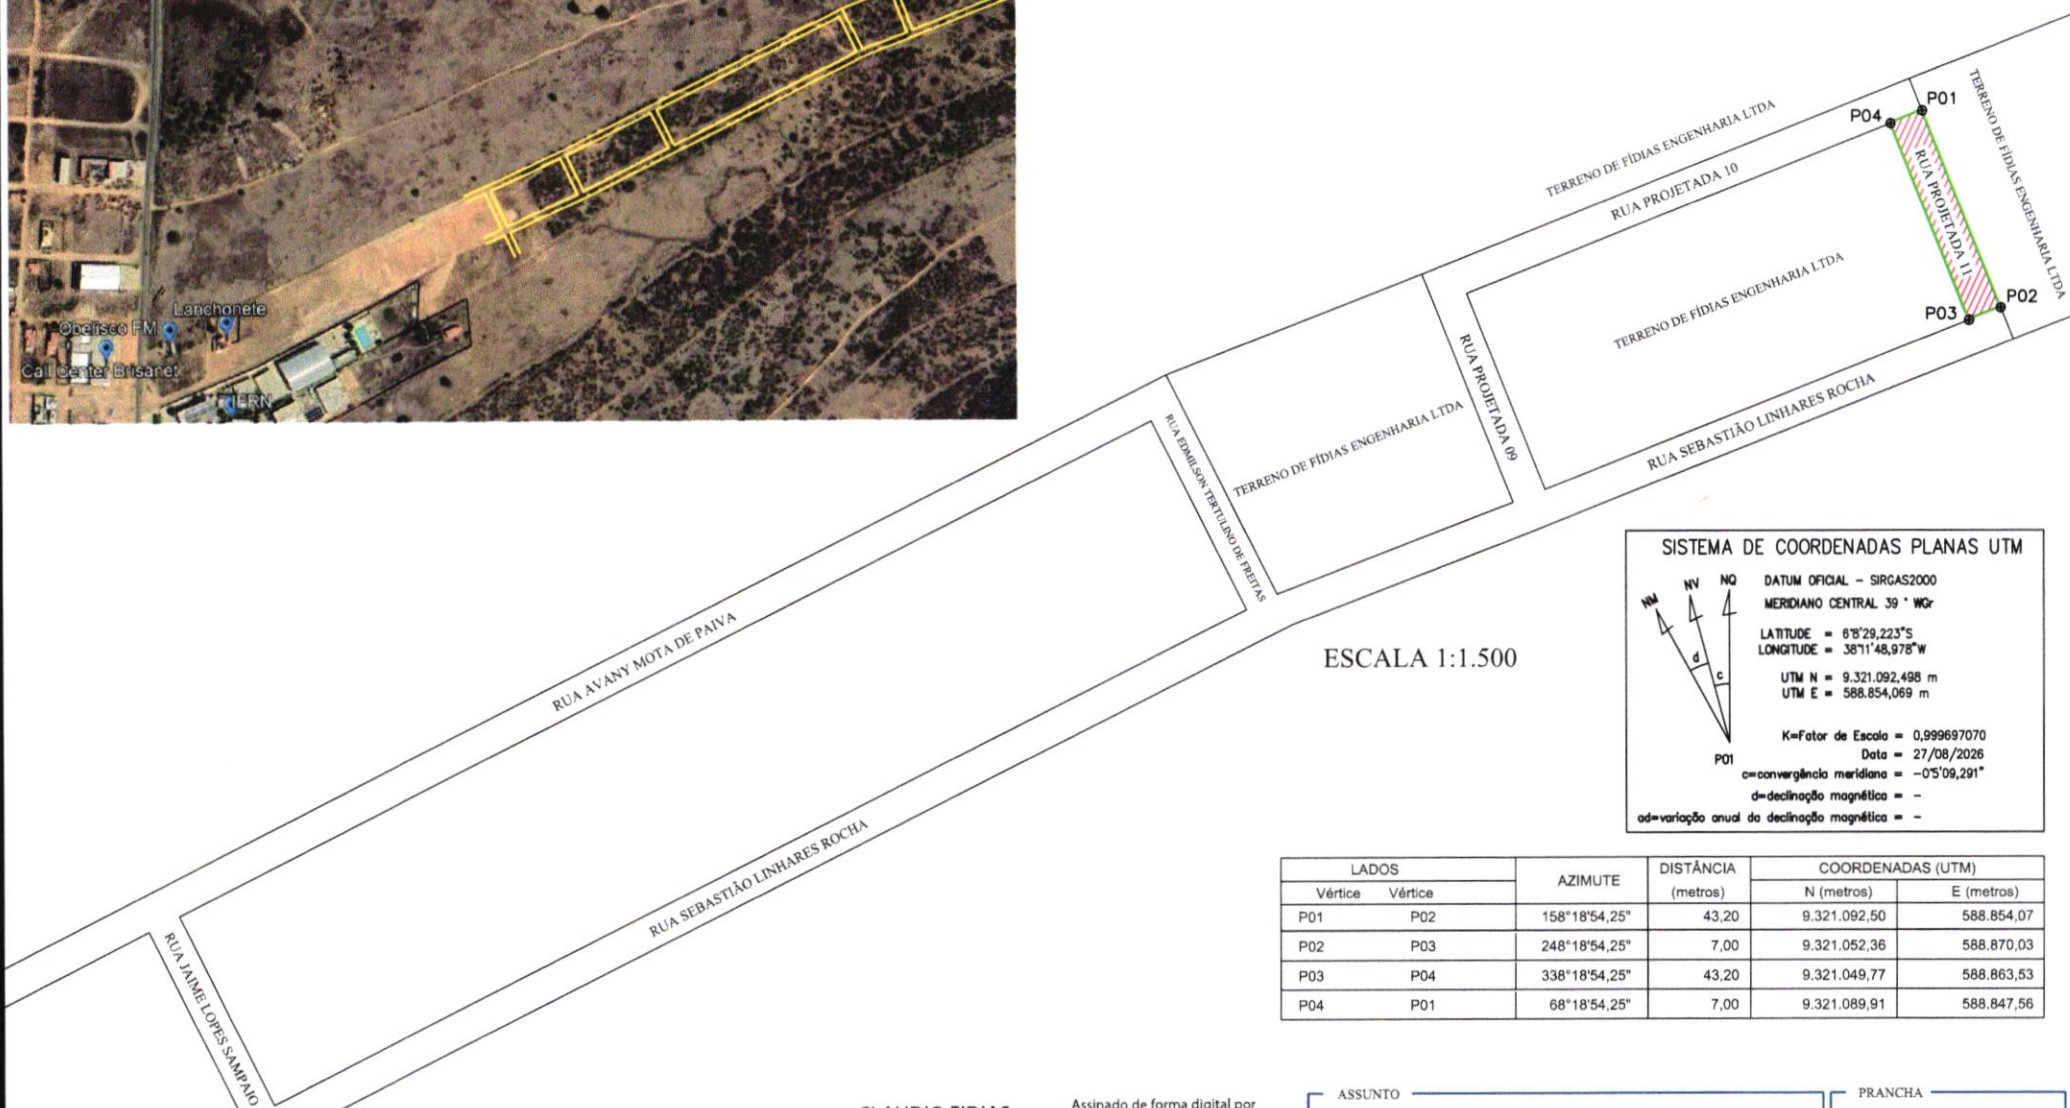

SISTEMA DE COORDENADAS PLANAS UTM

DATUM OFICIAL - SIRGAS2000
 MERIDIANO CENTRAL 39° WGR
 LATITUDE = 6°8'29,223"S
 LONGITUDE = 38°11'48,978"W
 UTM N = 9.321.092,498 m
 UTM E = 588.854,069 m
 K=Fator de Escala = 0,999697070
 Data = 27/08/2026
 c=convergência meridiana = -0°5'09,291"
 d=declinação magnética = -
 ad=variação anual da declinação magnética = -

LADOS		AZIMUTE	DISTÂNCIA (metros)	COORDENADAS (UTM)	
Vértice	Vértice			N (metros)	E (metros)
P01	P02	158°18'54,25"	43,20	9.321.092,50	588.854,07
P02	P03	248°18'54,25"	7,00	9.321.052,36	588.870,03
P03	P04	338°18'54,25"	43,20	9.321.049,77	588.863,53
P04	P01	68°18'54,25"	7,00	9.321.089,91	588.847,56

CLAUDIO FIDIAS
 BARBOSA
 FREITAS:53909640478

Assinado de forma digital por
 CLAUDIO FIDIAS BARBOSA
 FREITAS:53909640478
 Dados: 2026.09.08 12:08:02
 -03'00'

LIMITES DA RUA PROJETADA 11:
 NORTE: RUA PROJETADA 10
 SUL: RUA SEBASTIÃO LINHARES ROCHA
 LESTE e OESTE: TERRENOS DA EMPRESA FÍDIAS ENGENHARIA LTDA

ASSUNTO
 PLANTA DA RUA PROJETADA 11 A SER DENOMINADA
 RUA EZILEUDA ALVES HOLANDA DIÓGENES

LOCAL
 BAIRRO CHICO CAJÁ, PAU DOS FERROS - RN

RESPONSÁVEL TÉCNICO
 CLÁUDIO FÍDIAS BARBOSA FREITAS
 ENG. CIVIL - CREA 0601454545

PRANCHA
 01 / 01

ESCALA
 1:1.500

DATA
 25/08/2026